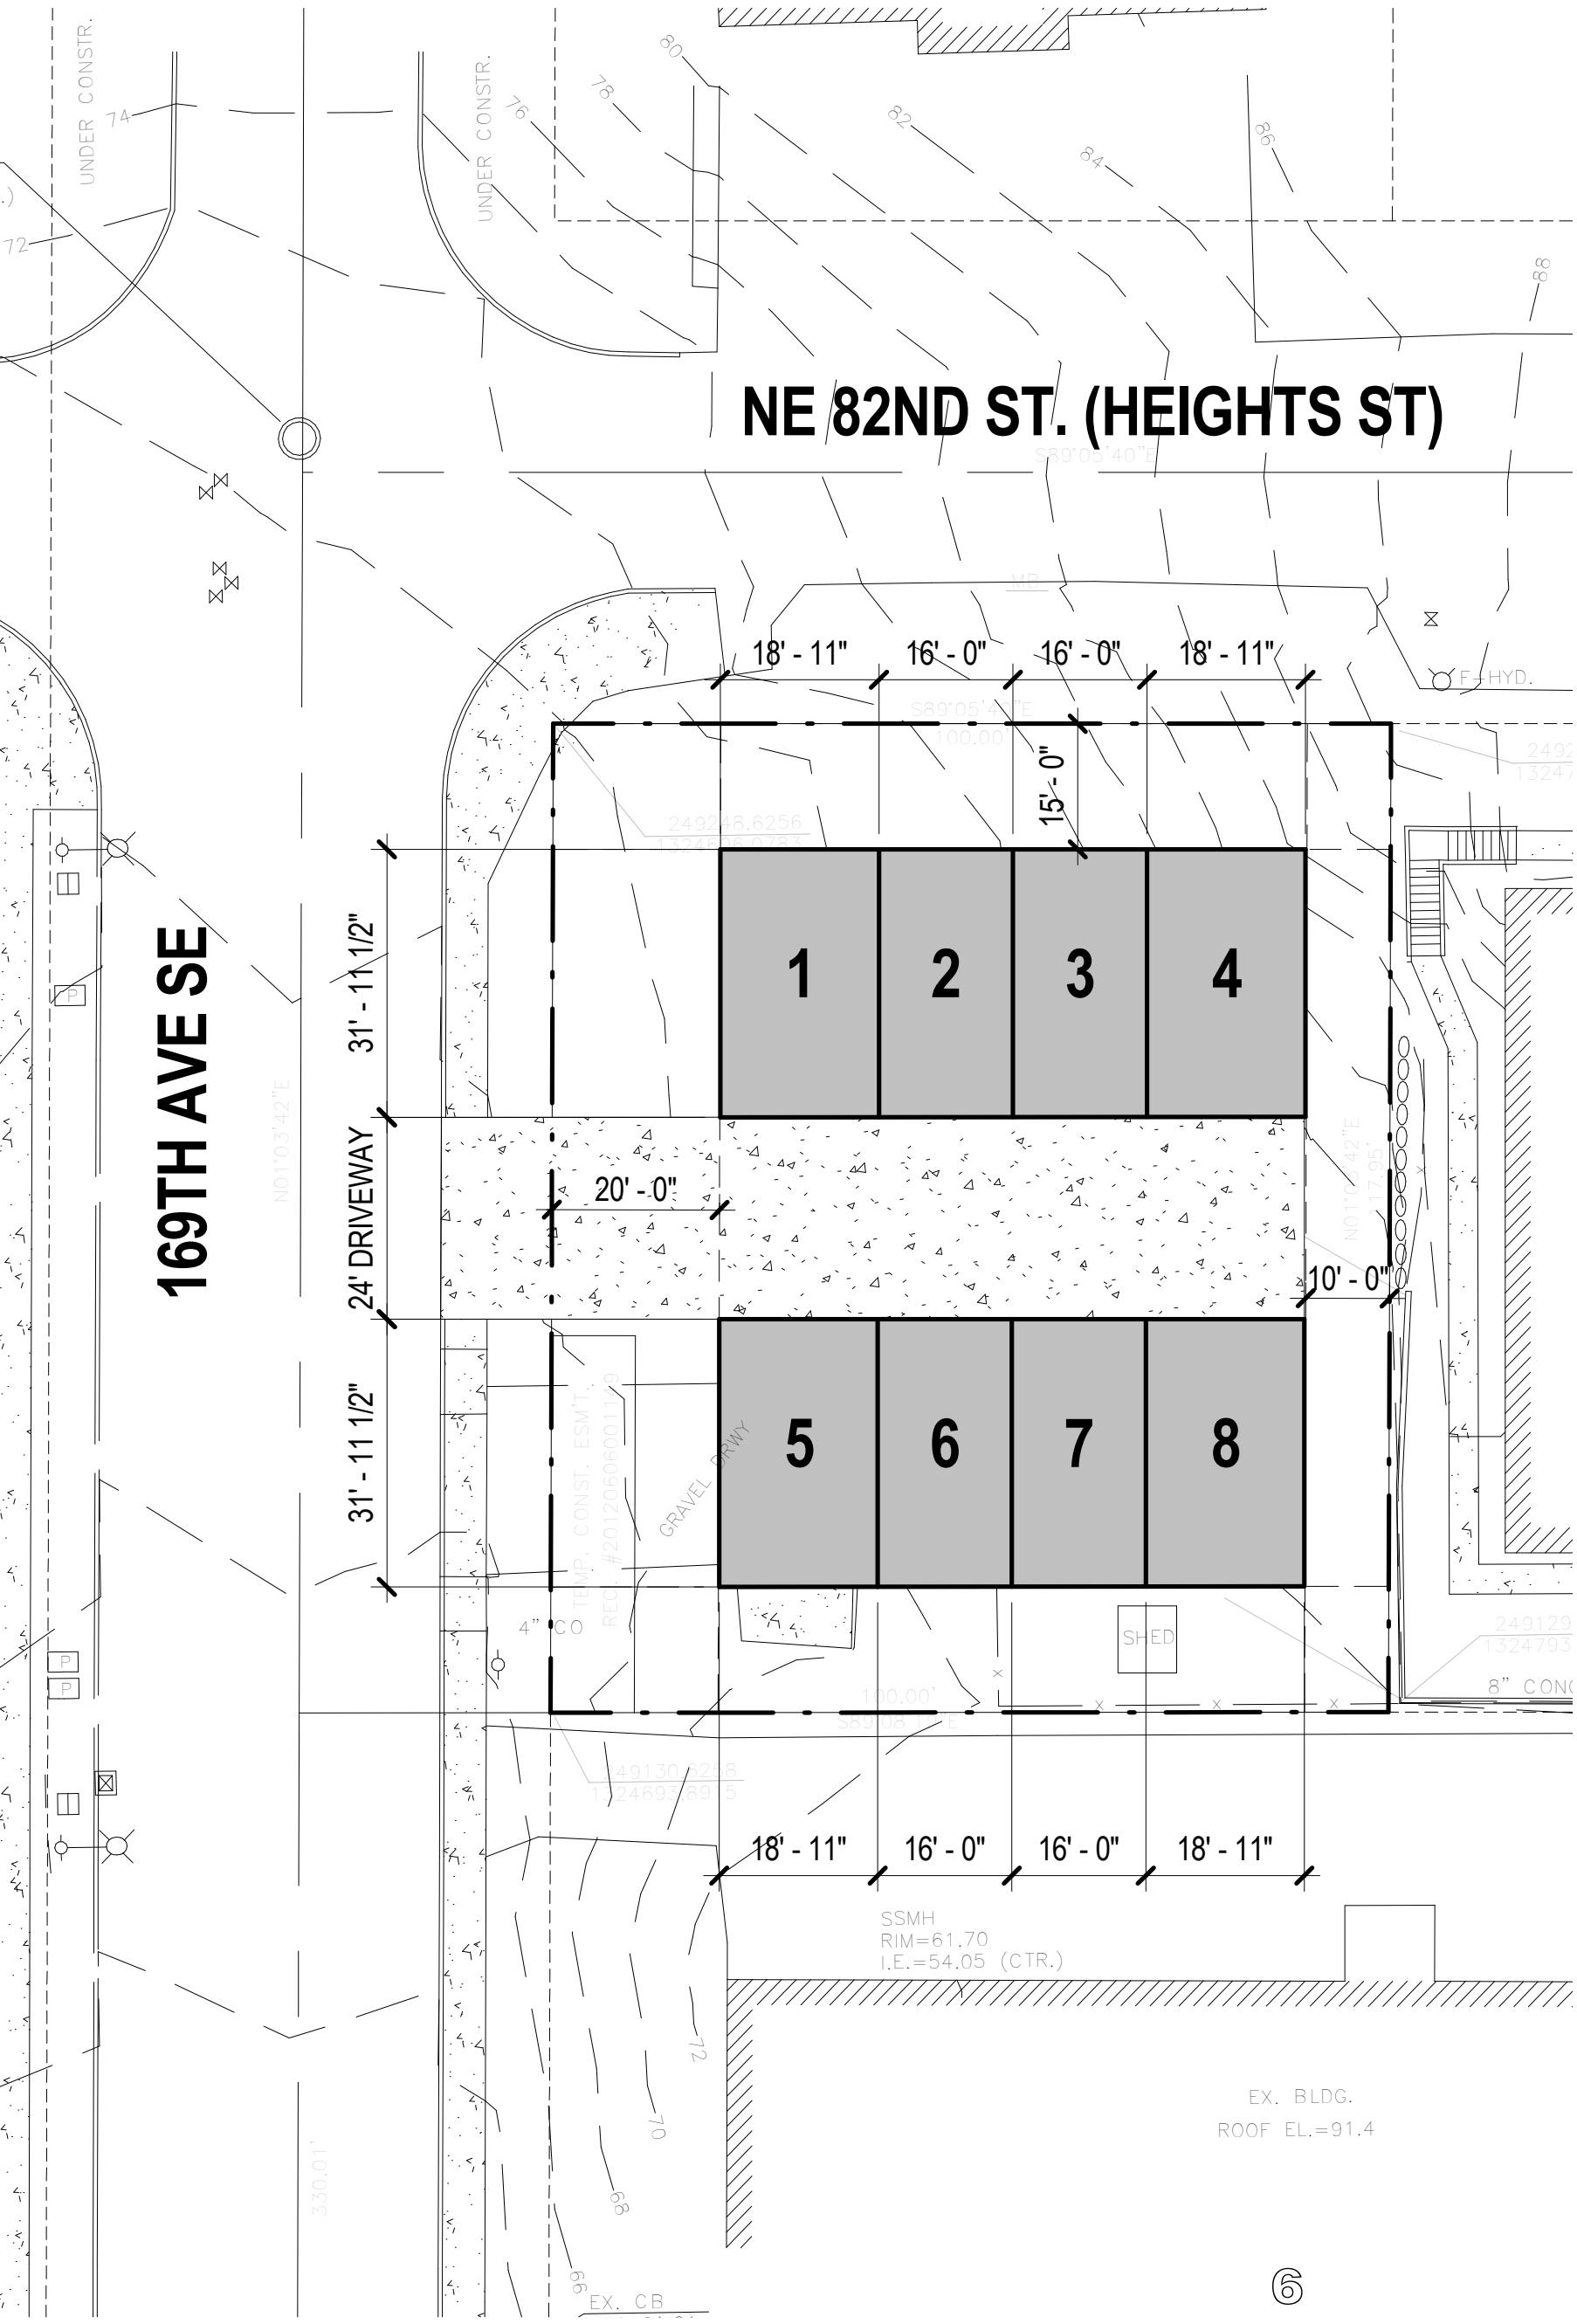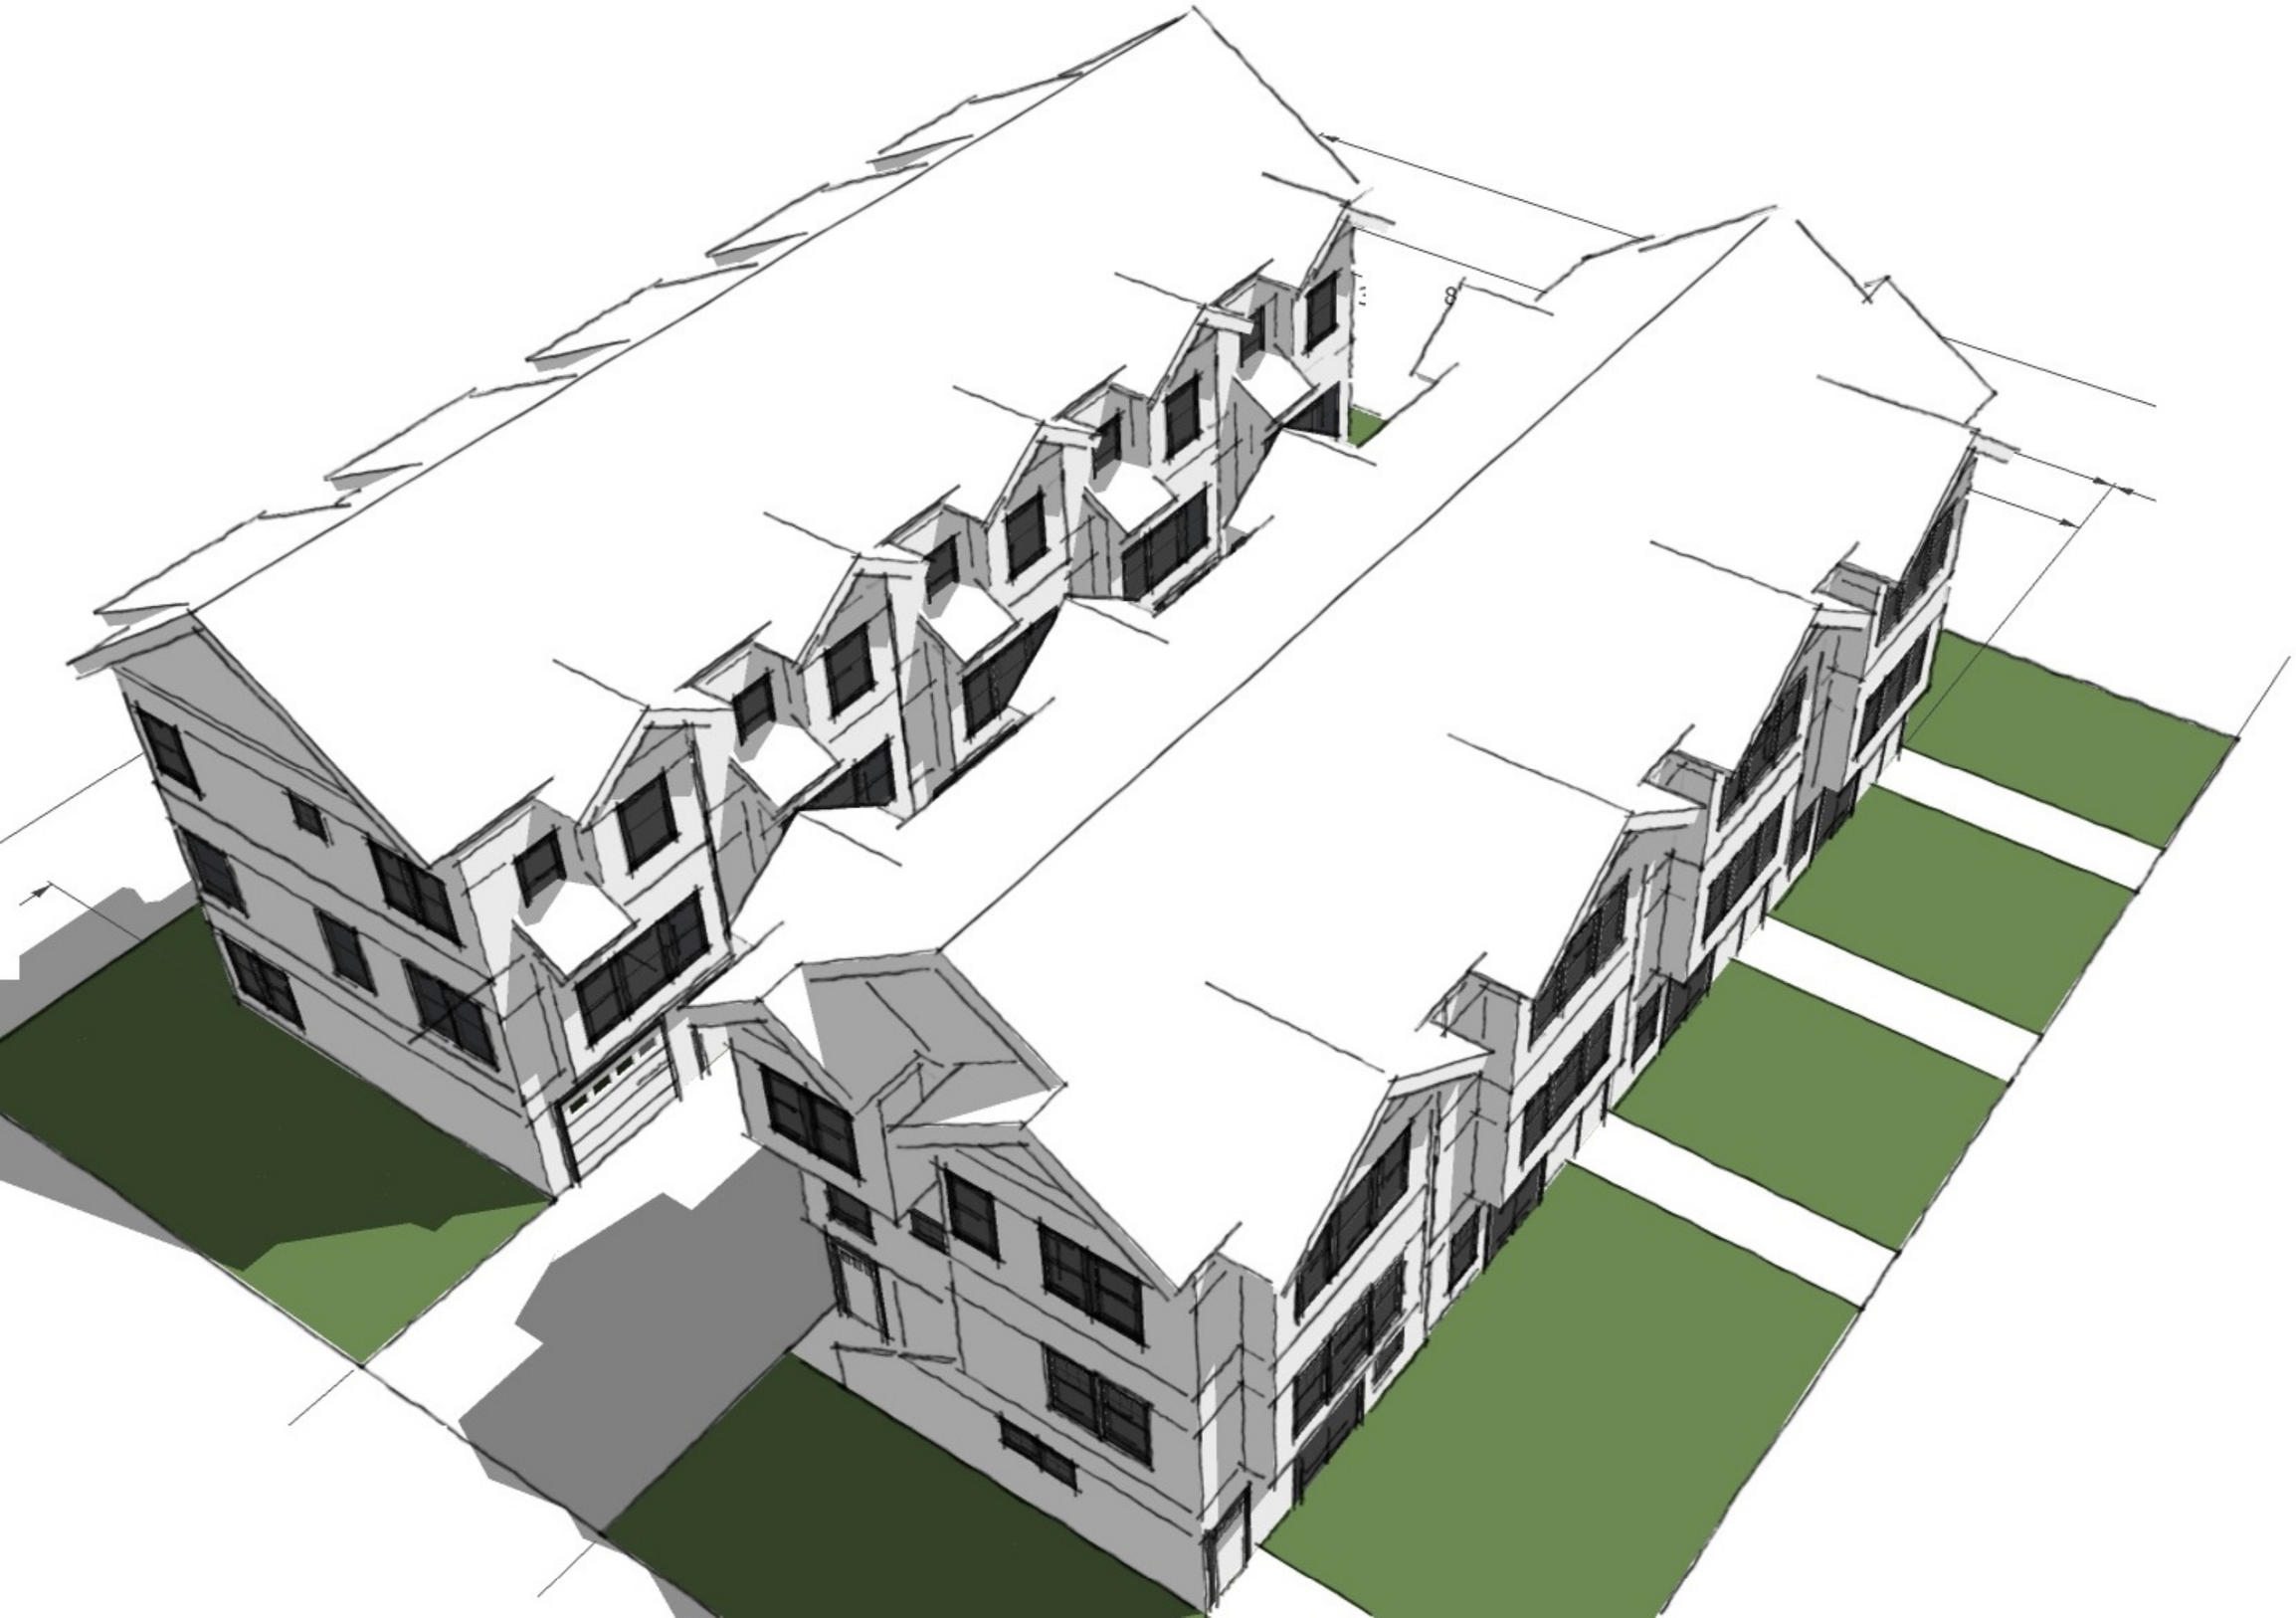
NE 82ND ST. (HEIGHTS ST)
169TH AVE SE
18' - 11"
16' - 0"
16' - 0"
18' - 11"
15' - 0"
31' - 11 1/2"
24' DRIVEWAY
20' - 0"
10' - 0"
31' - 11 1/2"
1
2
3
4
5
6
7
8
GRAVEL DRWY
SHED
F. HYD.
8" CONC
4" CO
UNDER CONSTR.
UNDER CONSTR.
SSMH
RIM=61.70
I.E.=54.05 (CTR.)
EX. BLDG.
ROOF EL.=91.4
EX. CB
330.01'
N01°03'42"E
S89°05'40"E
100.00'
S89°08'18"E
74
72
76
78
80
82
84
86
88
72
70
68
66